

アートワインバー名古屋×TONKAN名古屋

内装リノベーション アイディア募集

概要

テーマ:アートとワインで楽しむ豊かな空間

アートもワインも「正解がない」ので自由に楽しむことが大切ですが、どちらも敷居が高い、難しいと感じる人が多いです。このコンペではアートとワインを通じて生活の豊かさを体験することのできる空間を目的としています。

私たちは、ニューヨークやヨーロッパで人気の「ペイント&シッप्ス」をモデルに、ワイン片手にアートを楽しむ文化を日本にも広めたいと考えています。お客様がリラックスしながらアートを鑑賞し、ワインを楽しむことで、日常から少し離れた特別なひとときを提供できる空間を提案してください。その提案が採用された場合、実際の店舗において施工し、現実の空間としてお客様に提供します。

現状、店内に展示された絵が空間を狭く感じさせるというご意見が寄せられているため、アートをより魅力的に見せながら、広がりを感じさせる工夫が求められています。

また、外観がマンションという特性を活かし、訪れた際に「隠れ家」に足を踏み入れたかのようなギャップや意外性を楽しんでいただけるような演出を行い、洗練されたおしゃれさと感動を提供できる空間作りを目指しています。

アートとワインを通じて、日常生活に豊かさをもたらす新しい空間デザインの提案をお待ちしております。その提案は実現を前提としており、皆様のアイデアが形となって、実際に多くのお客様をお迎えする空間となります。

たくさんのご応募をお待ちしております！

審査の観点

- ・非日常感と訪れた瞬間のギャップを楽しめる空間
- ・映えスポット
- ・生活感の削除(※風呂・キッチン入れ替え不可、洗面台入れ替え可)
- ・見せる収納

要望

- ・ワインセラー、冷蔵庫は残してほしい
- ・キッチンの入り口に自由扉を計画してほしい
- ・風呂の扉をおしゃれにしてほしい
- ・同時に10人が利用できるようにテーブルと椅子を計画してほしい

応募条件


国内の大学院・大学・短期大学・高等専門学校・専修学校専門課程・高等学校に在籍する学生
※複数案・グループでのご応募可能です。

課題平面図

下図参照(縮尺 1:100)



8,760									
1,000	1,500	150	1,480	150	830	3,000			650

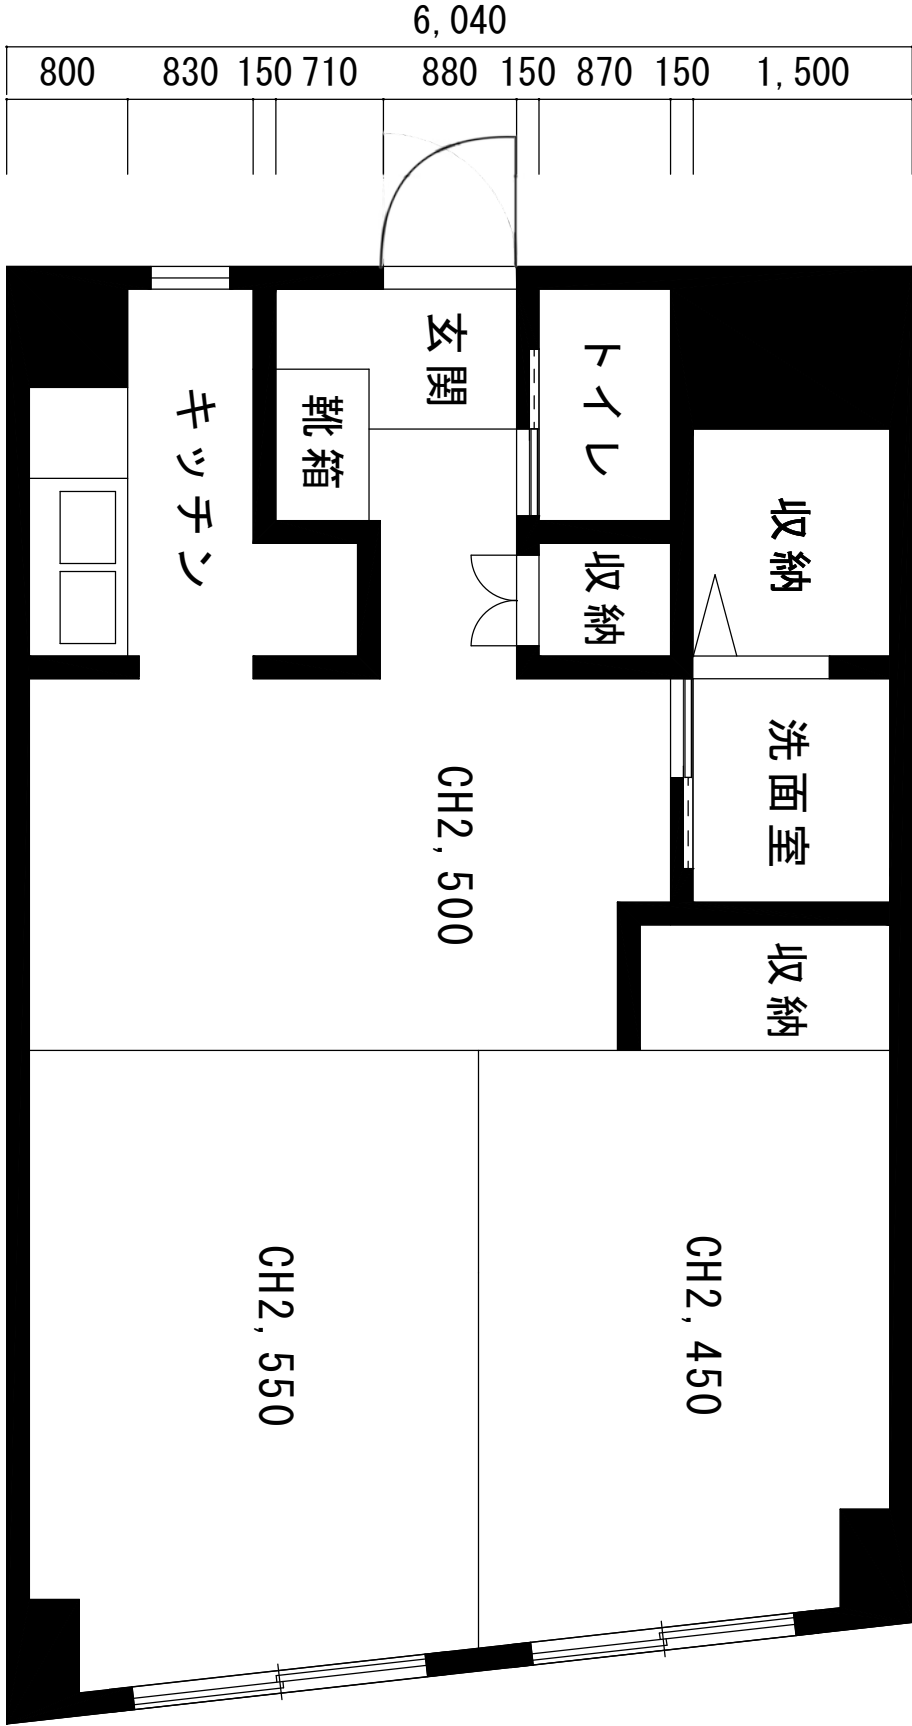

応募登録

下記の登録フォームより事前に申し込みしてください。

※申し込み後10日後以内に登録番号と共に受付完了メールを送信します。

返信がない場合は下記のお問い合わせメールアドレスまでお問い合わせください。

<https://forms.gle/rKcviqS26P78881n7>

スケジュール

【応募登録】

2024年10月28日(月)～2024年12月31日(火)

【ブラッシュアップイベント】

会場:アートワインバー名古屋

日時:2024年12月21日(土)

セッション① 11:00～13:00

セッション② 14:30～16:30

セッション③ 18:00～20:00

参加申し込みフォーム↓

<https://forms.gle/dReydWkgSynpEsr6>

申し込み締め切り:2024年12/10(火)23:59

【応募締切】

2024年12月31日(火)

【一次審査】

2025年1月上旬

※応募作品の中から30作品を選出

【一次審査結果発表】

2025年1月11日(土)

応募者全員にメールで結果を通知いたします。

【二次審査・最終審査・表彰式】

一次審査で選出された30作品の中から二次審査により6作品を選出し、公開審査及びプレゼンテーションおよび表彰式を行う。

会期:2025年3月11日(火)日中

会場:ウインクあいち

【懇親会】

日程:2025年3月11日(火)夜

人数:80人程度

会場:ゼンゼロ 名駅店

コンペ申し込みフォームより申し込み

懇親会参加有無締め切り1月13日(月)

参加費:無料

提出物

【一次審査】

応募作品のPDFデータを登録番号と共にメールにてご提出ください。

(10MB以内、作品タイトルをファイル名とする)

- ・A2横使い(1枚)、作品タイトル、平面図・立面図(縮尺自由)内観パース(表現自由、1枚以上)
- ・文字の大きさ10pt以上

※作品の表現方法は自由です。

※規定を守られていない作品は、審査対象外とする場合があります。

【二次審査・最終審査】

①5分程度のプレゼンテーション用の資料データ

- ・説明順に並べたJPEGデータ(動画でも可)

②案を補足する模型(任意)

提出方法

【一次審査】

下記のメールにてご提出ください。

【二次審査・最終審査】

USBメモリなどの媒体に記録したデータを公開審査前日に現地受付にてご提出ください。

※一次審査に提出した内容に補足、補完する内容を含むプレゼンテーションも可

審査員

武藤 隆 (大同大学 教授)

諸江 一紀(愛知淑徳大学 教授)

吉元 学 (愛知淑徳大学 教授)

建築系企業様

賞

金賞:賞金10万円(1名)

銀賞:賞金5万円(2名)

審査員特別賞:賞金3万円(3名)

参加賞:TONKAN模型材料割引クーポン

※1案にクーポン1枚

(規定を守られていない作品は、参加賞をお渡しできません。)

主催

アートワインバー名古屋

TONKAN名古屋

提出先・お問い合わせ

Email:awb.nagoya.compe@gmail.com

公式Instagram

@artwinebar_nagoya_design_conpe